
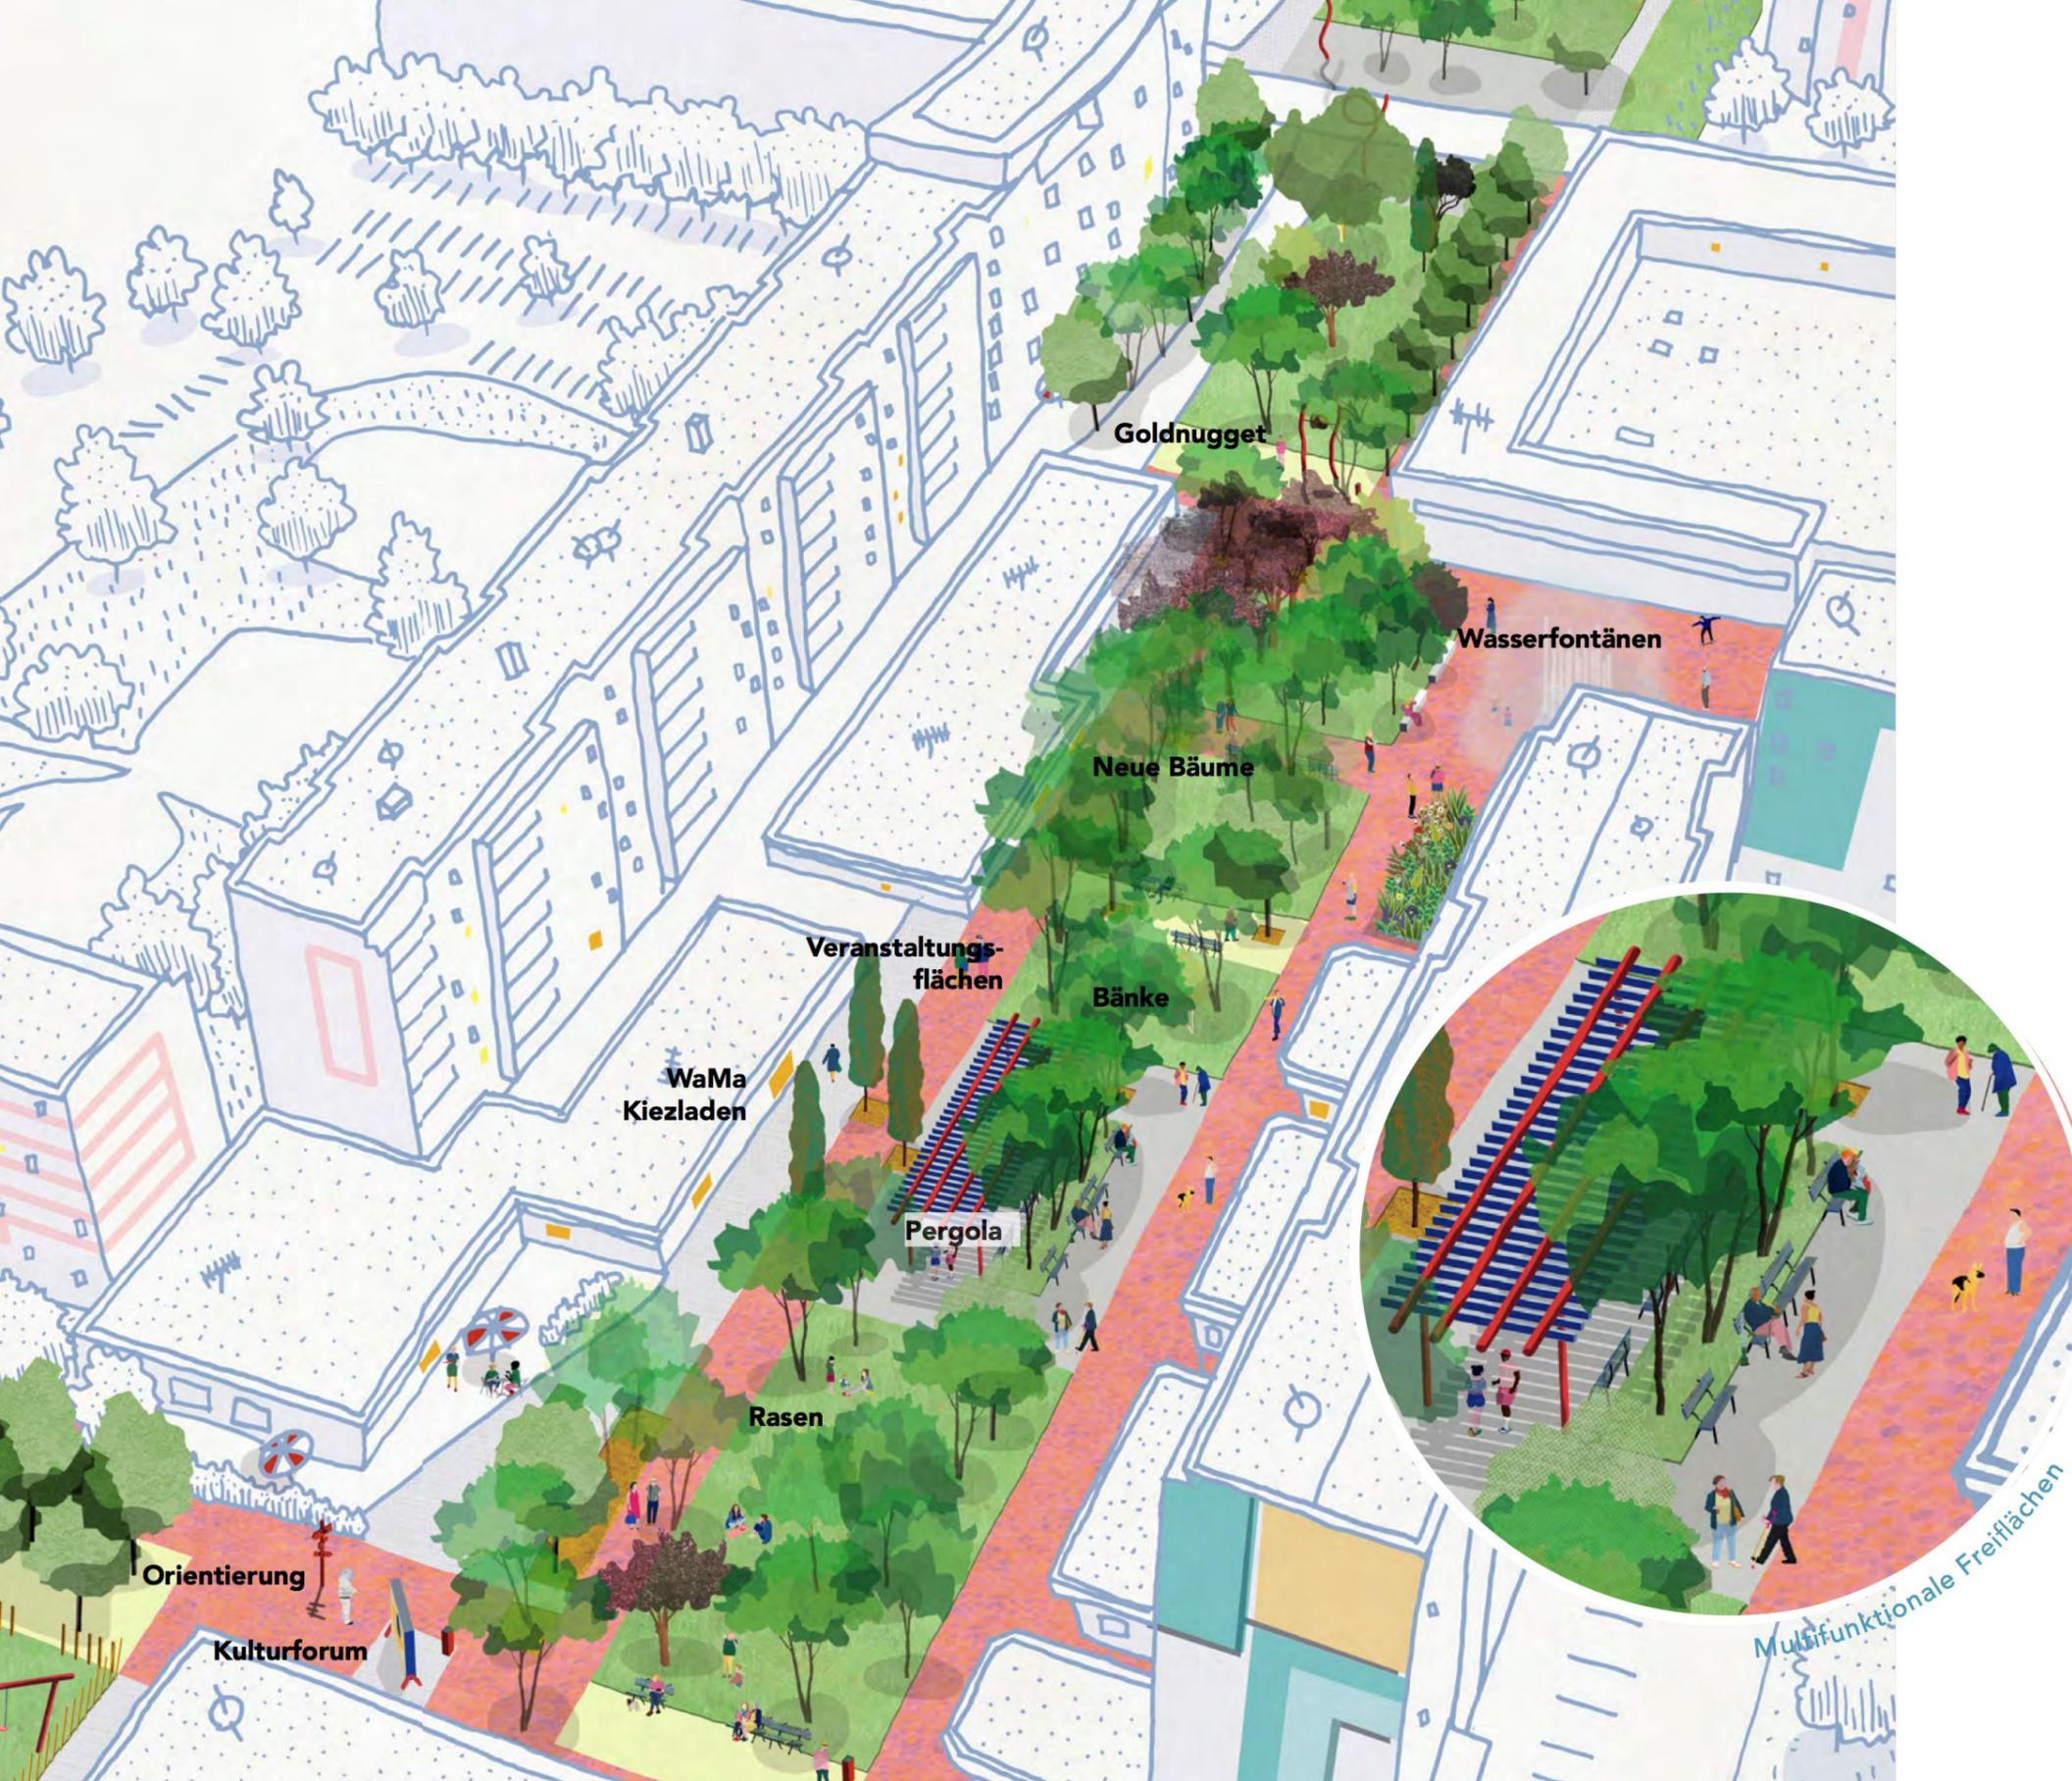


Vorentwurf Teilbereich 3

Quartiersplatz

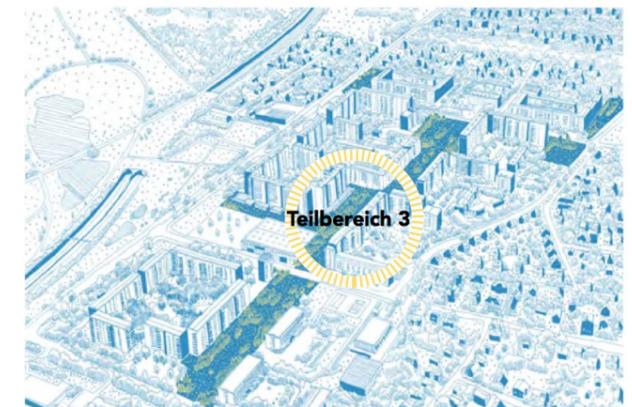

Der Quartiersplatz wird im Bereich der Wege, Plätze und Grünflächen **neu strukturiert**.

Eine große **multifunktionale Fläche** entsteht in der Mitte des Platzes. Die **Bestandspergola bleibt** hier bestehen. Ein neuer **Aufenthaltsbereich** entsteht am Supermarkt.

Ein **Wasser-Fontänenfeld** ist hier am ehemaligen Brunnenstandort geplant.

Der Platz wird zudem mit weiteren **Baumpflanzungen** versehen.