
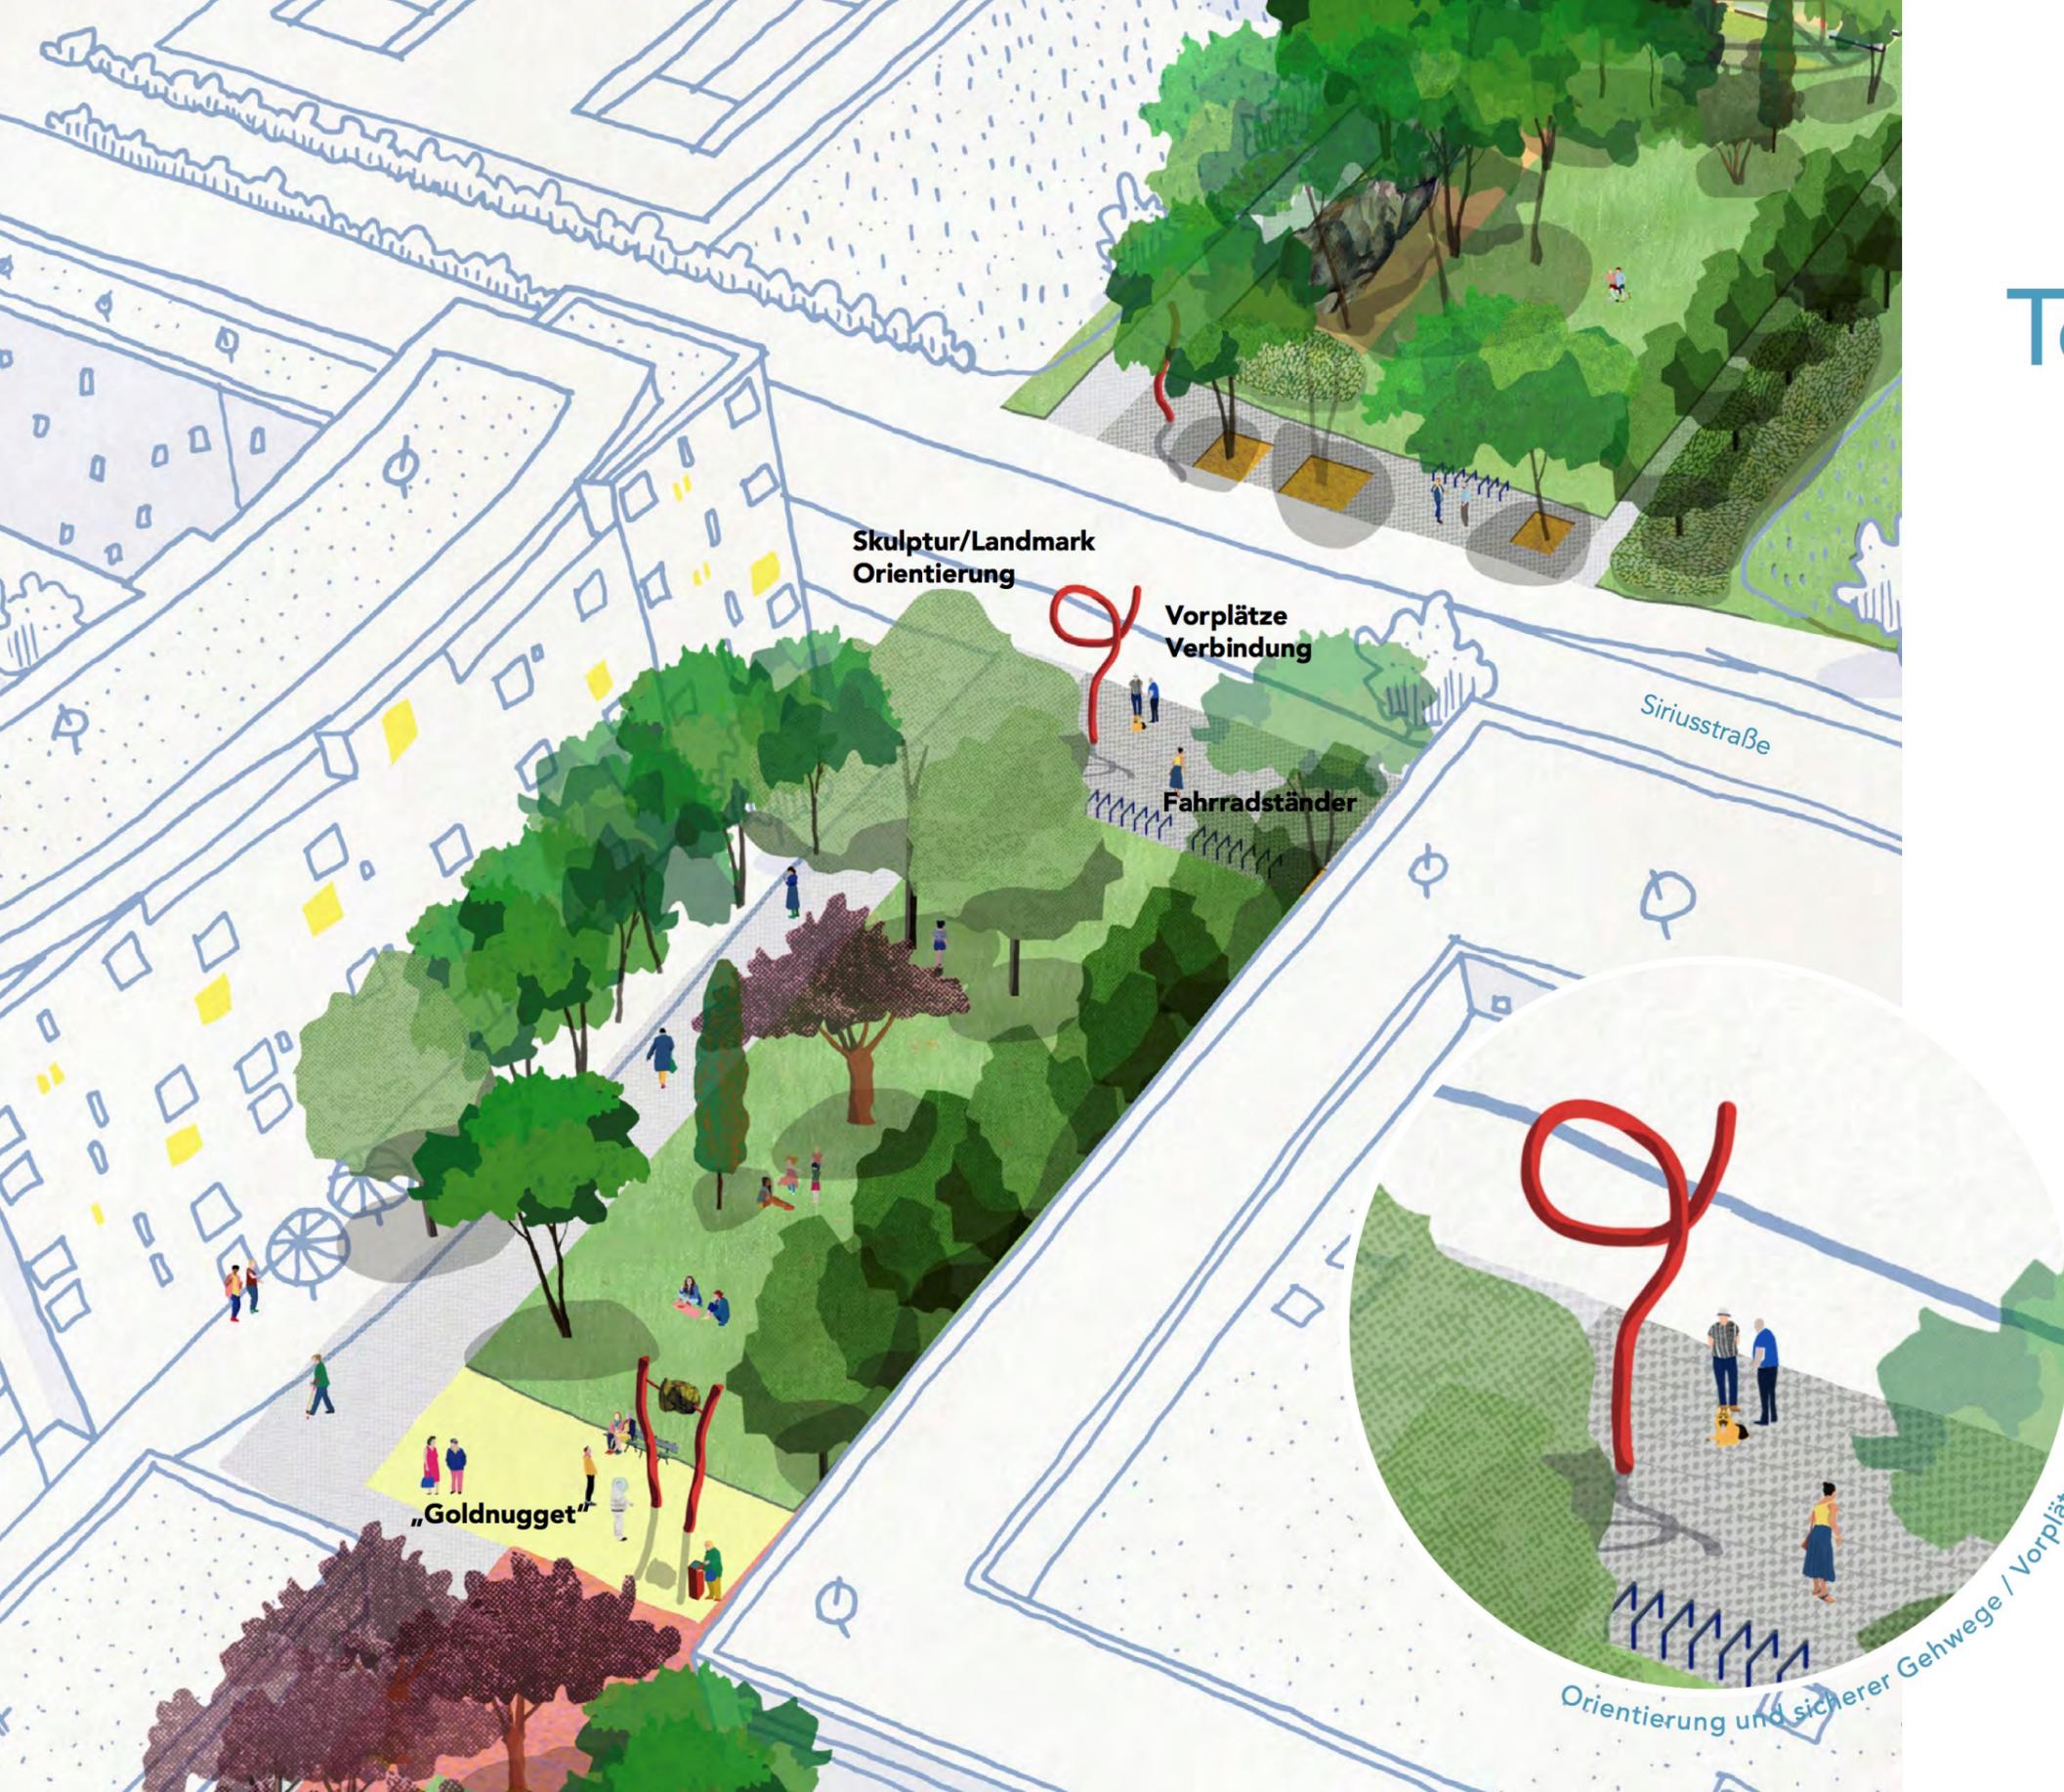


Vorentwurf Teilbereich 3/(4)

Zentraler Bereich/Südlicher Grünzug

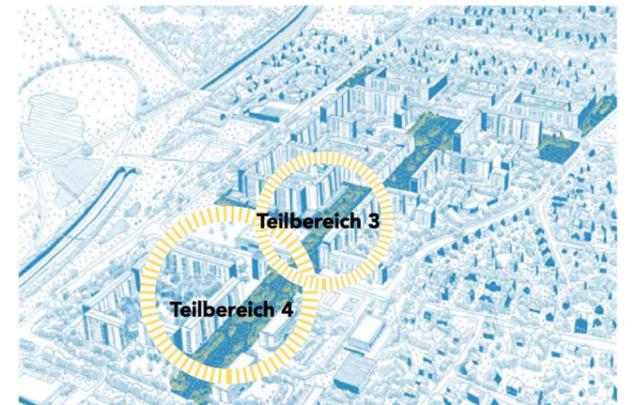

Zwei neue Vorplätze entstehen zu beiden Seiten der Siriusstraße.

Die **Hecken, Mauerelemente und Pergolen werden weggenommen** und ein breiter und sicherer Fußgängerbereich entsteht.

Die Vorplätze werden mit **zusätzlichen Fahrradständern, Hinweisschildern**, etc. versehen.